



Instructions de montage

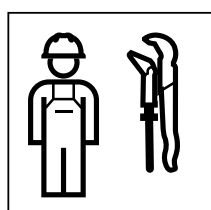


Structure

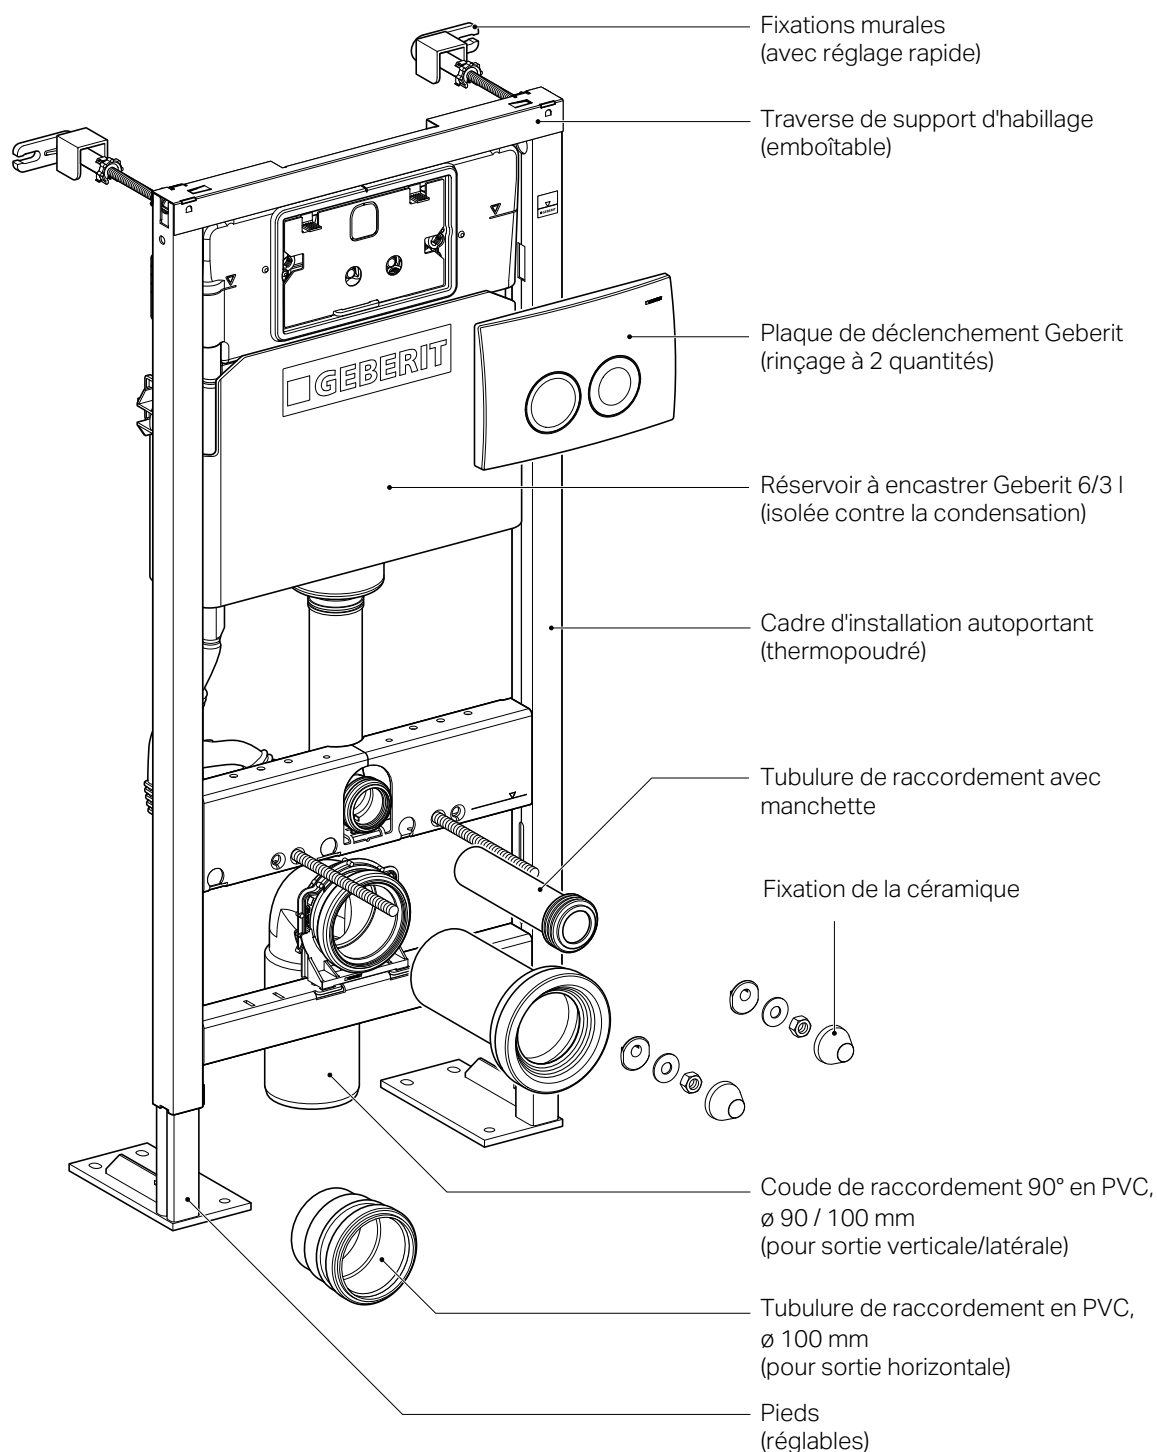


Situation de montage

Maçonnerie, paroi de construction sèche
ou paroi à montants métalliques

Revêtement avec découpes pour plaque de
déclenchement, tubulure de raccordement et tige filetée

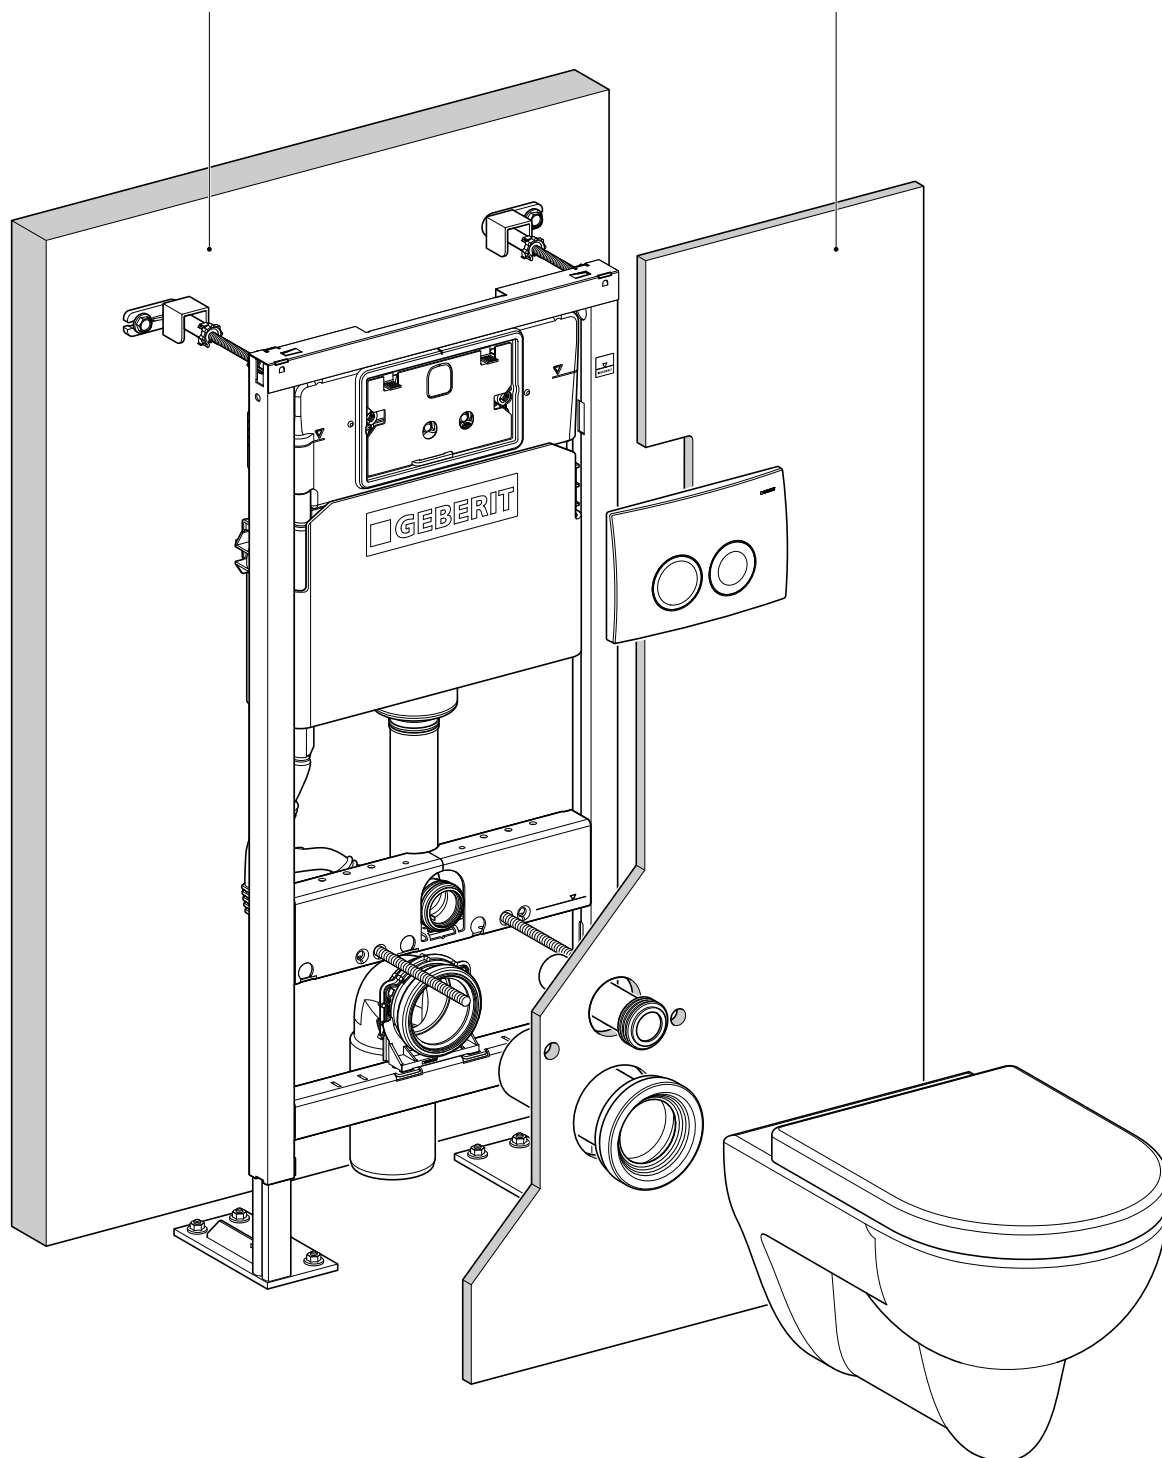


Revêtement

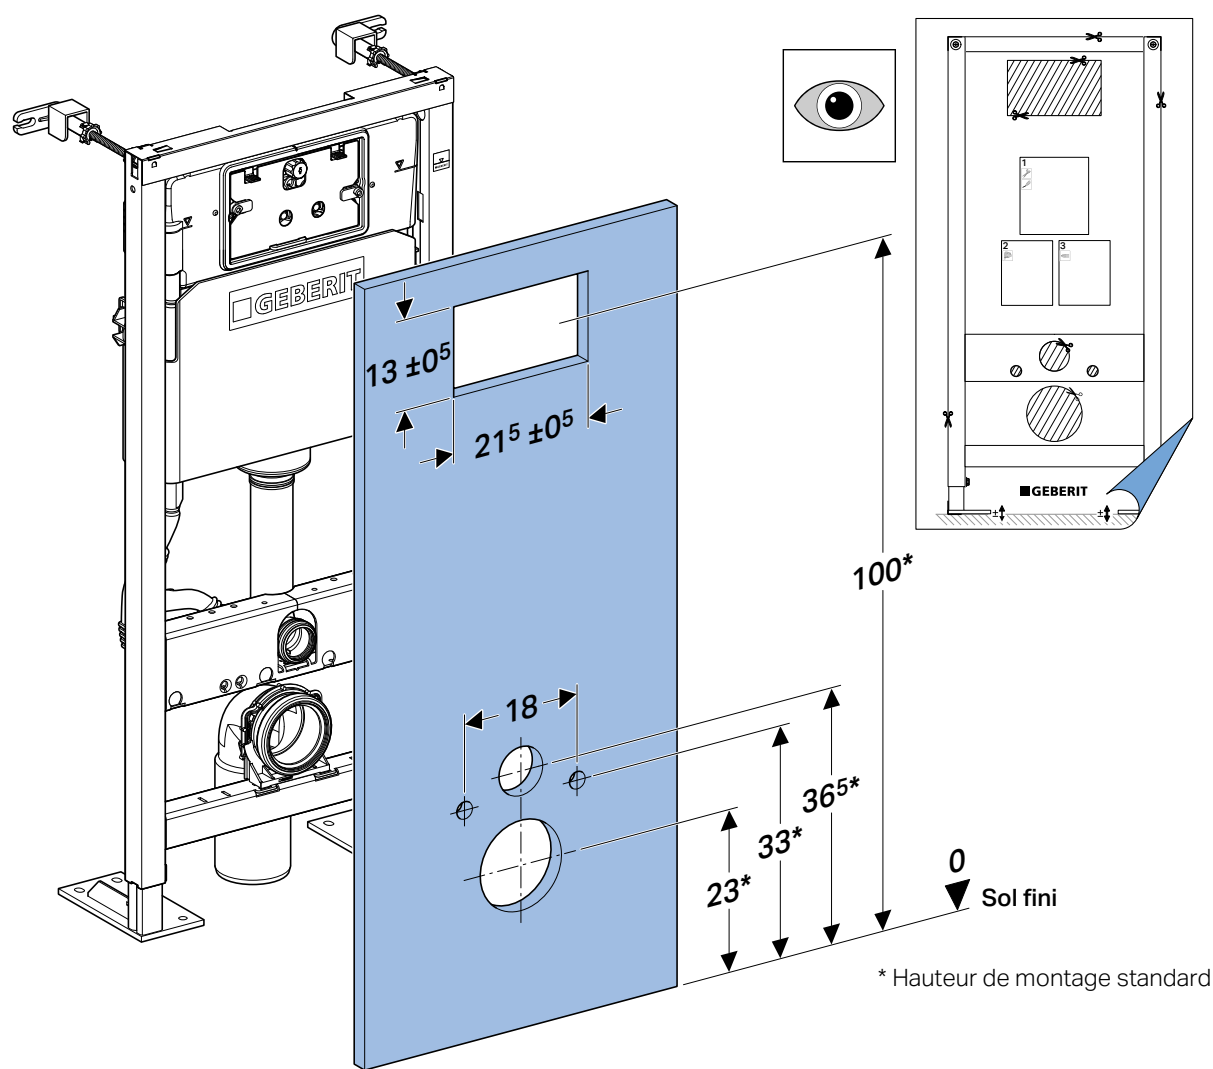

**Revêtement à hauteur du local (a)
ou
revêtement à hauteur partielle (b)**



- 2 x plaque de plâtre BA 13 avec carreaux
- Panneau multiplis encollés transversalement (épaisseur min. 16 mm)

Épaisseur d'habillage avec carreaux max. 60 mm

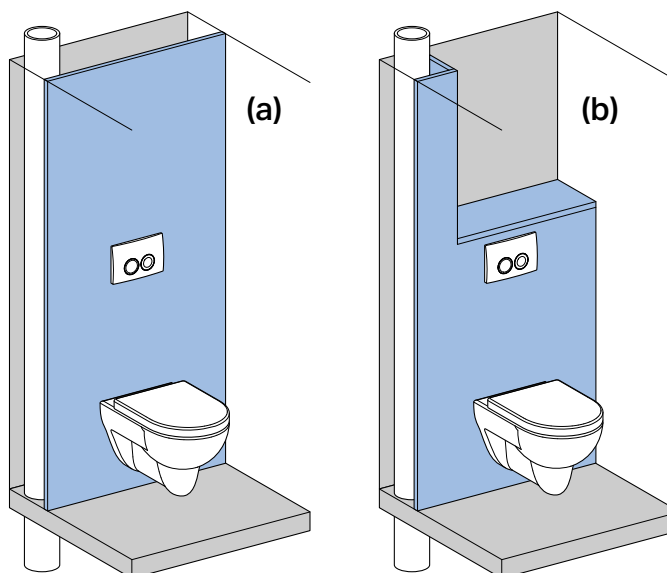




FR

Cotes de montage

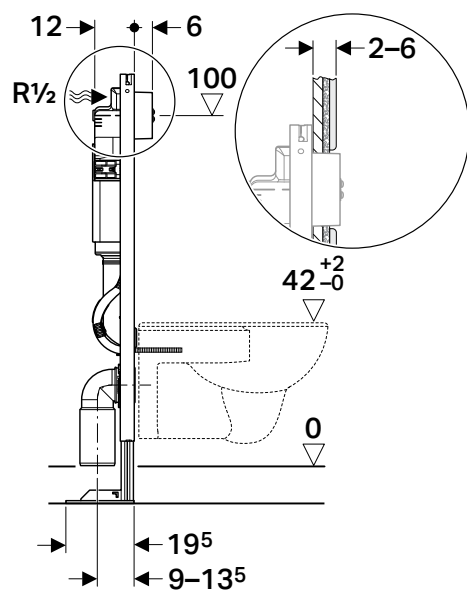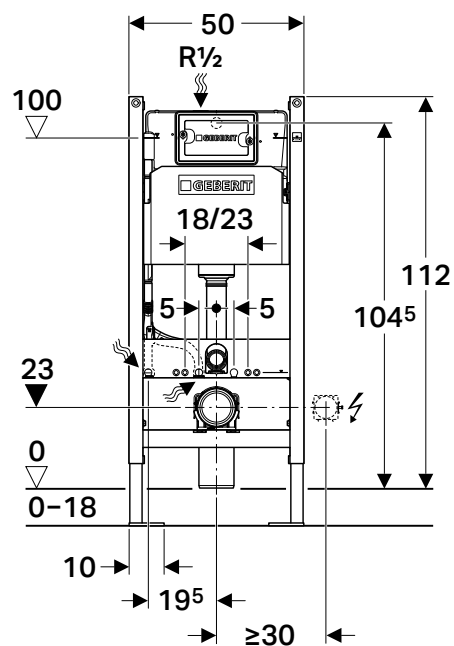


Régler la hauteur du bâti-support

Montage standard

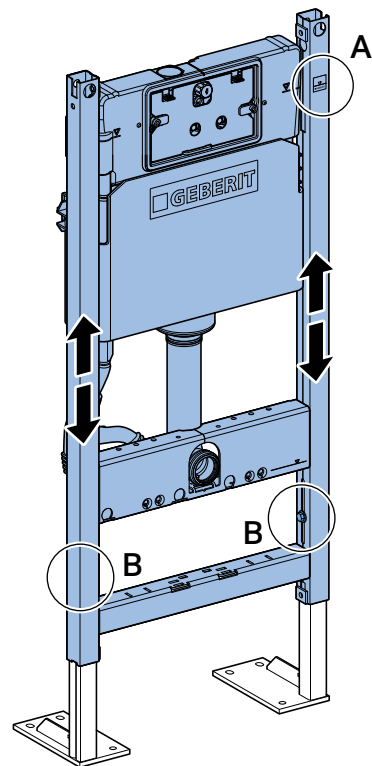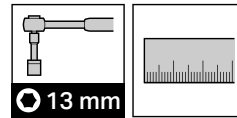
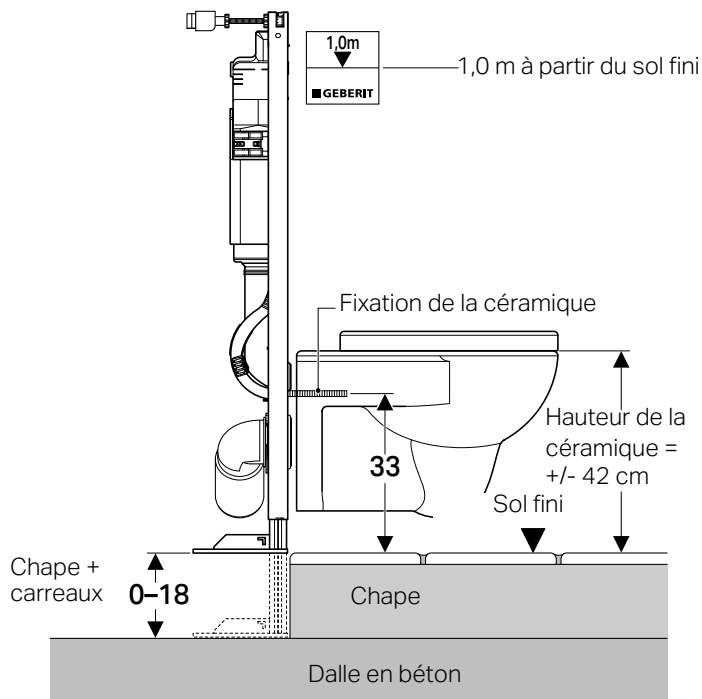


Installation adaptée aux personnes à mobilité réduite

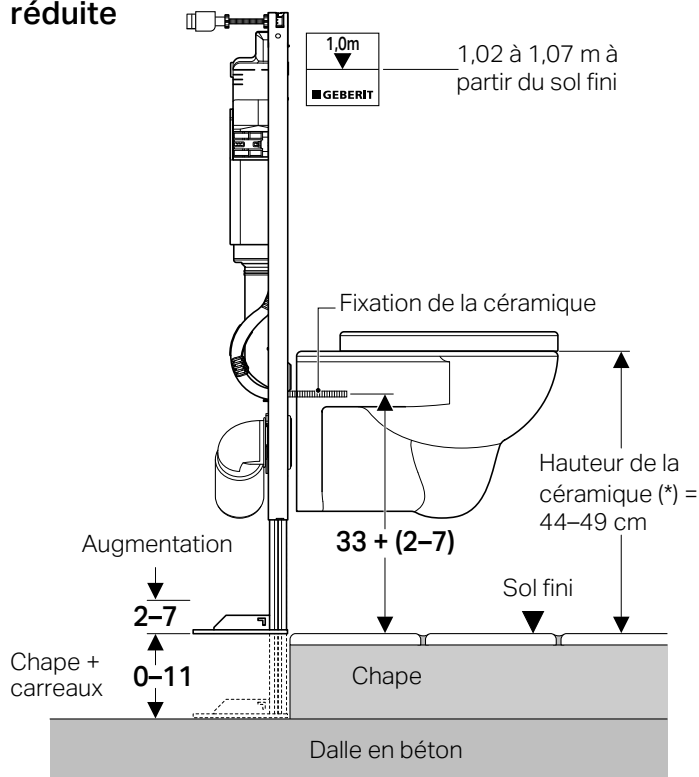

Hauteur chape + surélévation = max. 18 cm

(*) dont la hauteur de la lunette de WC env. 2 cm

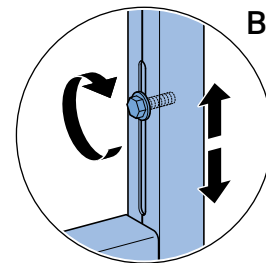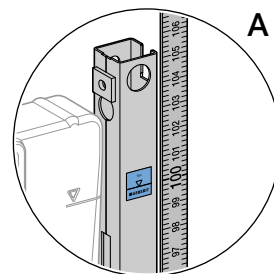

Séquence d'installation

1

Variantes de matériel de fixation:

A

Monter l'élément d'installation devant la paroi de construction massive, page 9

B

Monter l'élément d'installation devant la paroi de construction sèche, page 12

C

Monter l'élément d'installation dans la paroi à montants métalliques, page 15

2

Monter le robinet d'arrêt équerre, page 16

3

Monter le coude de raccordement, page 18

4

Installer le revêtement, page 20

5

Installer la céramique des WC, page 20


6

Monter la plaque de déclenchement, page 23






1



A

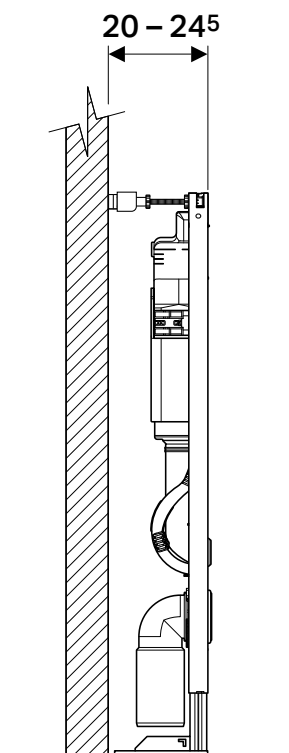


1

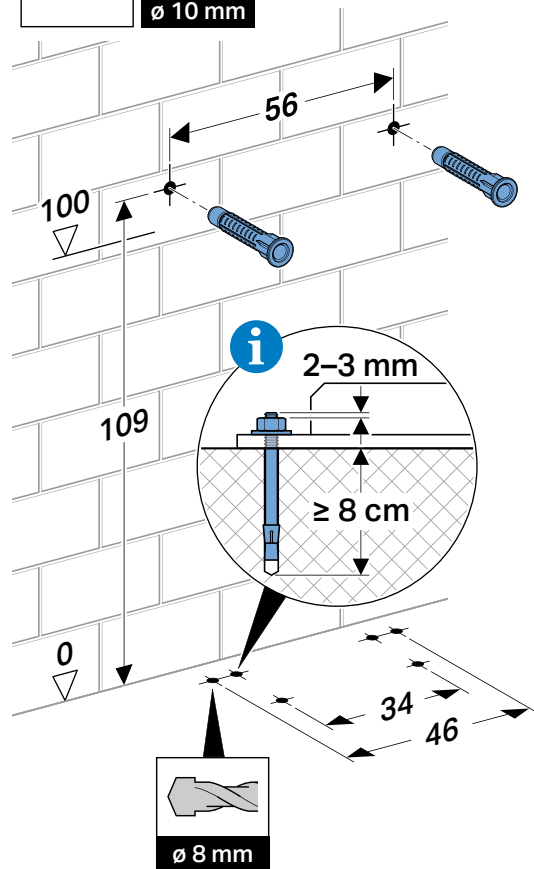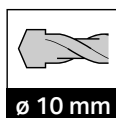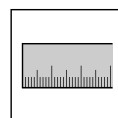



2

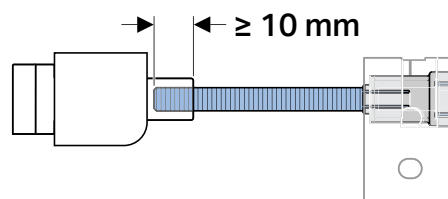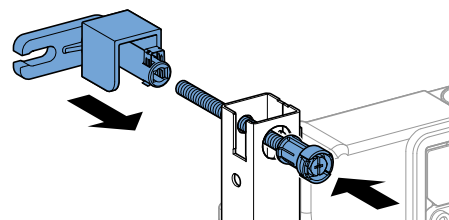



3

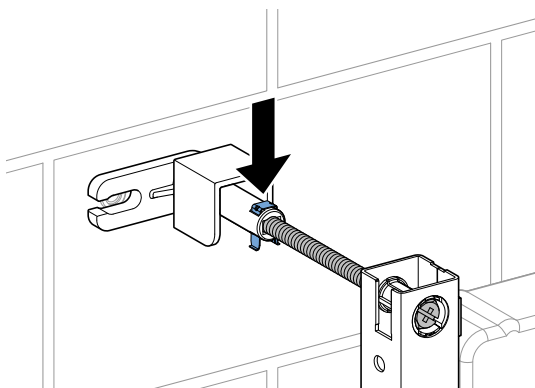


4

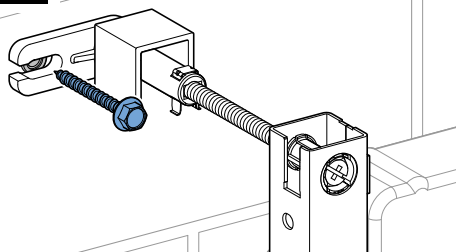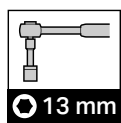


5

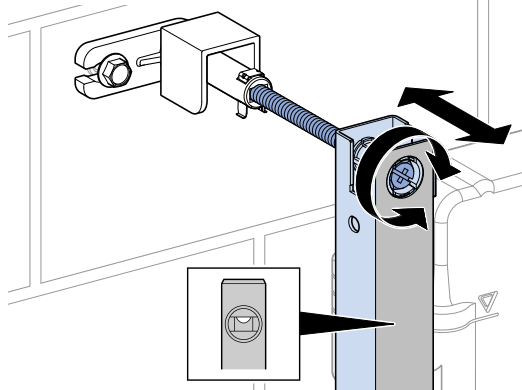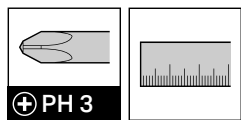


6

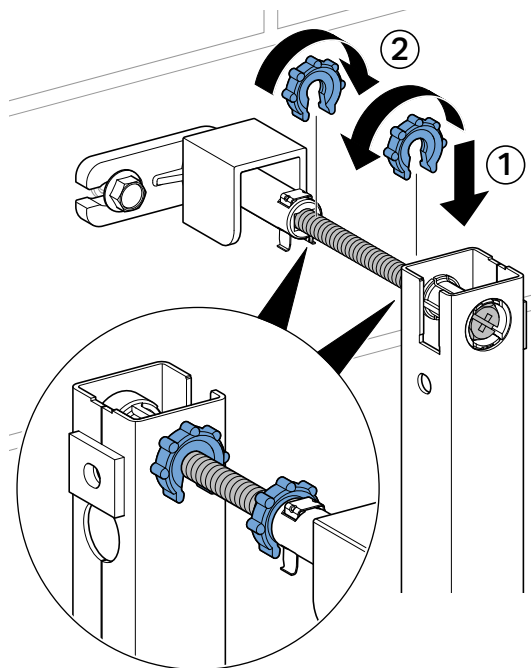



7

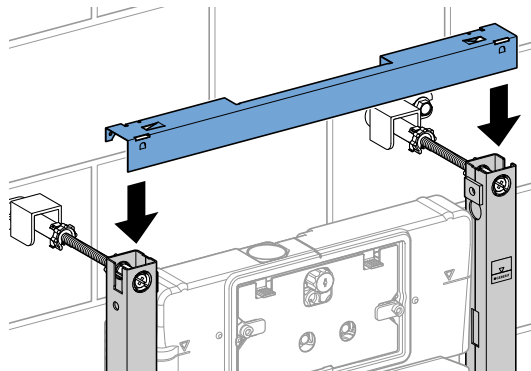

8

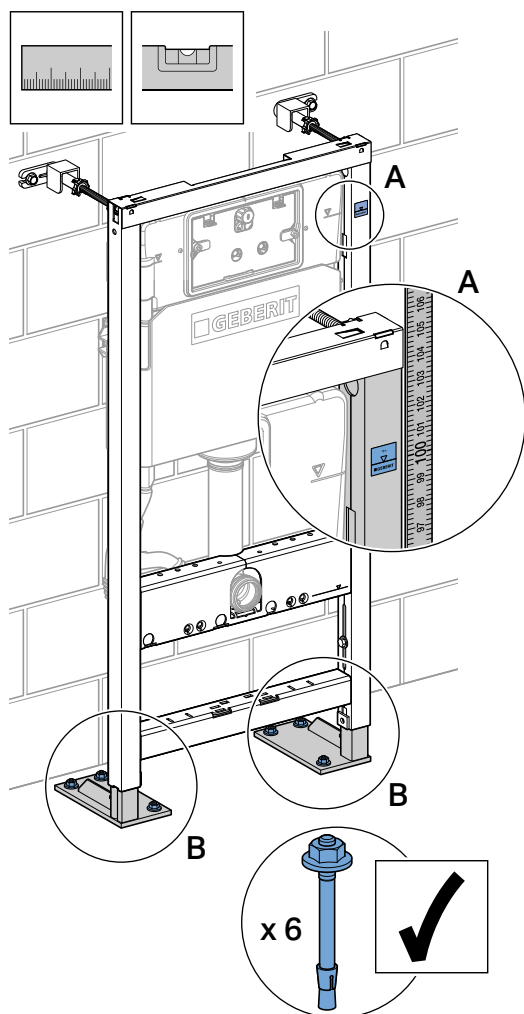


B

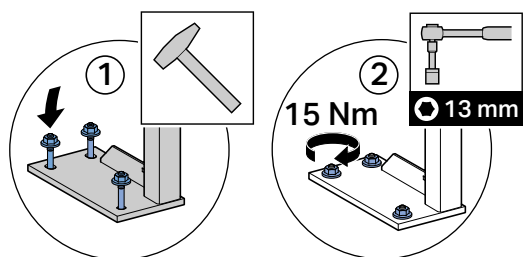
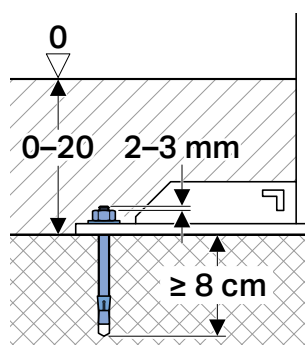


1


B

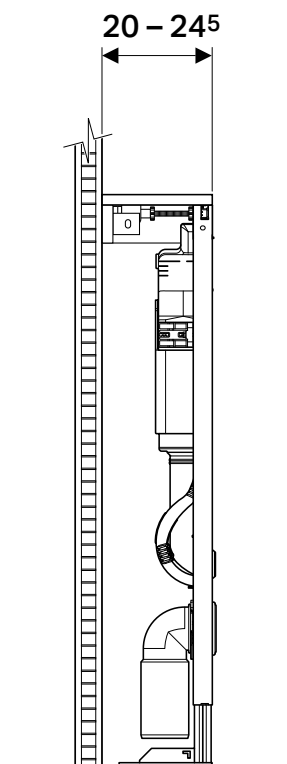


1

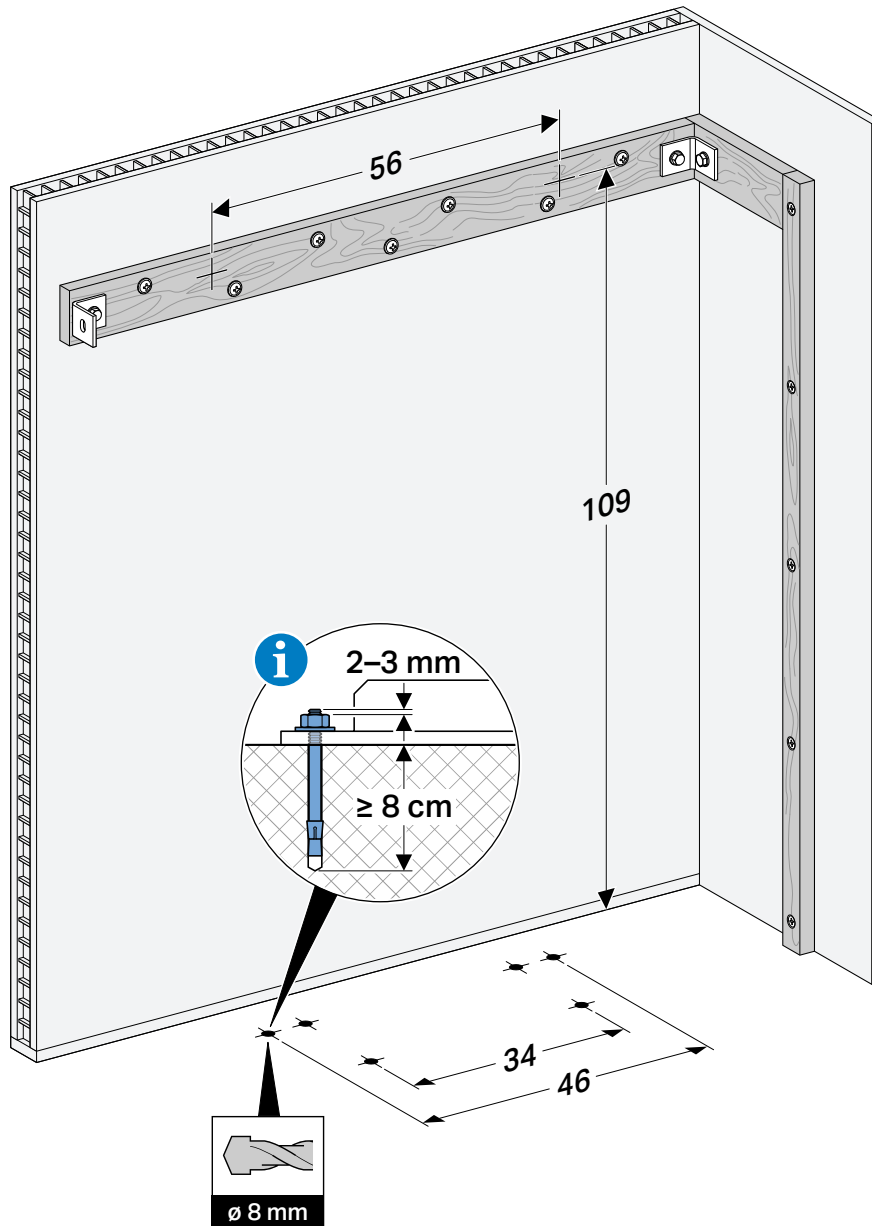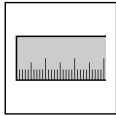


2

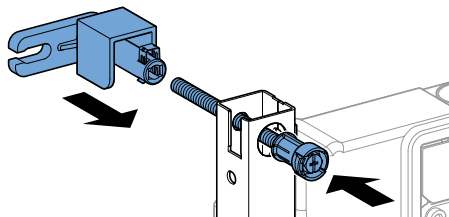



i

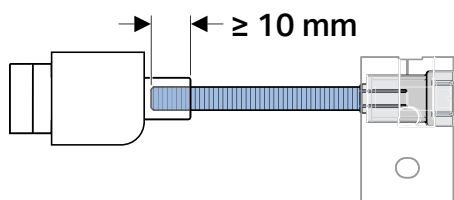



3

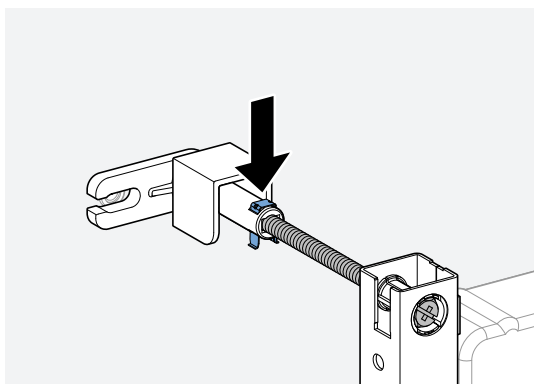


4

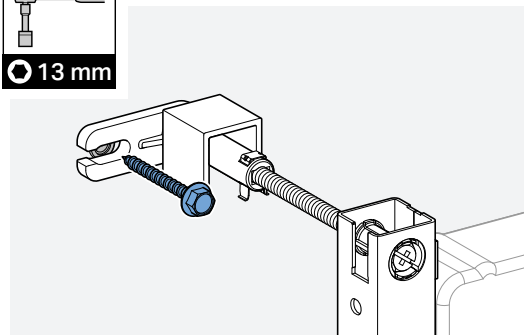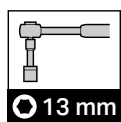


5

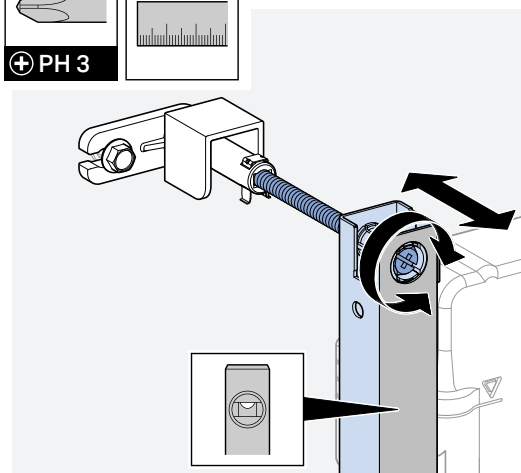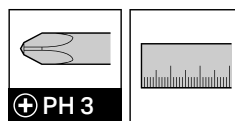


6

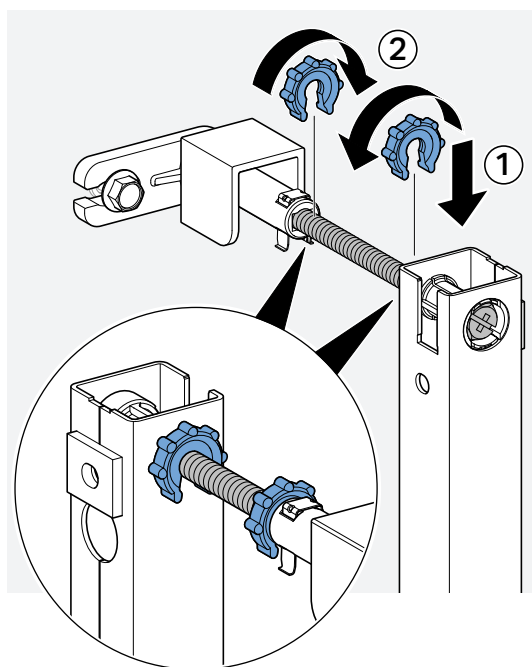


7



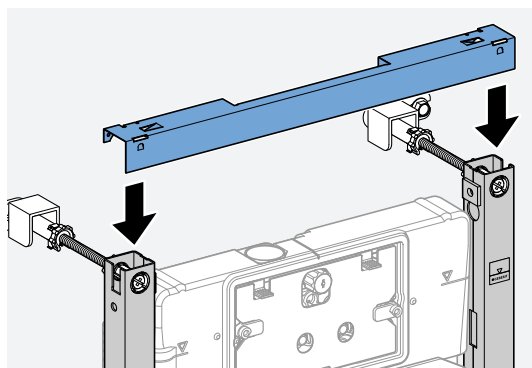


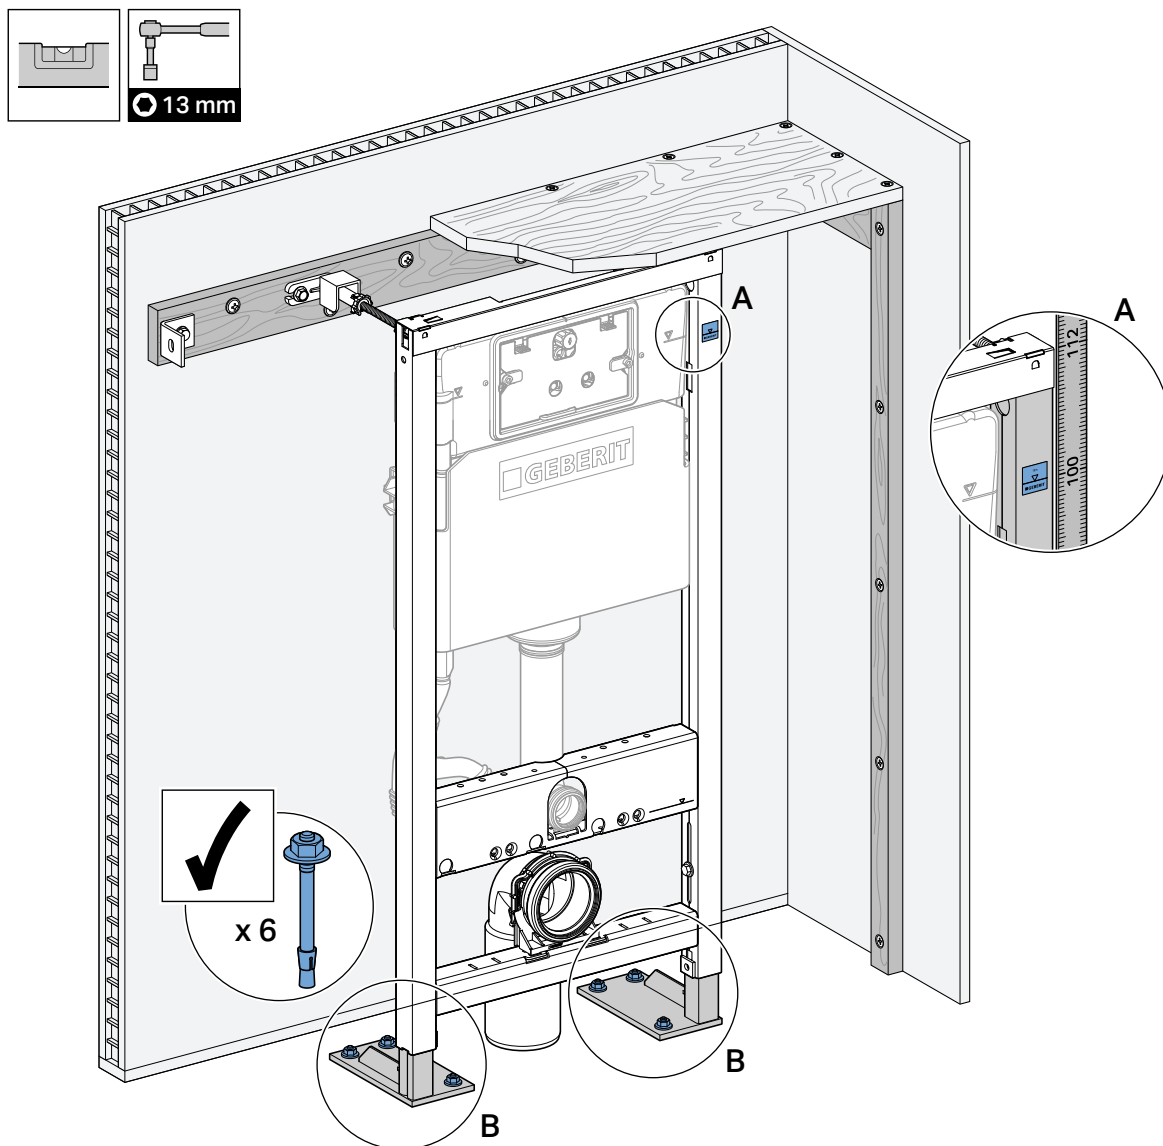

B

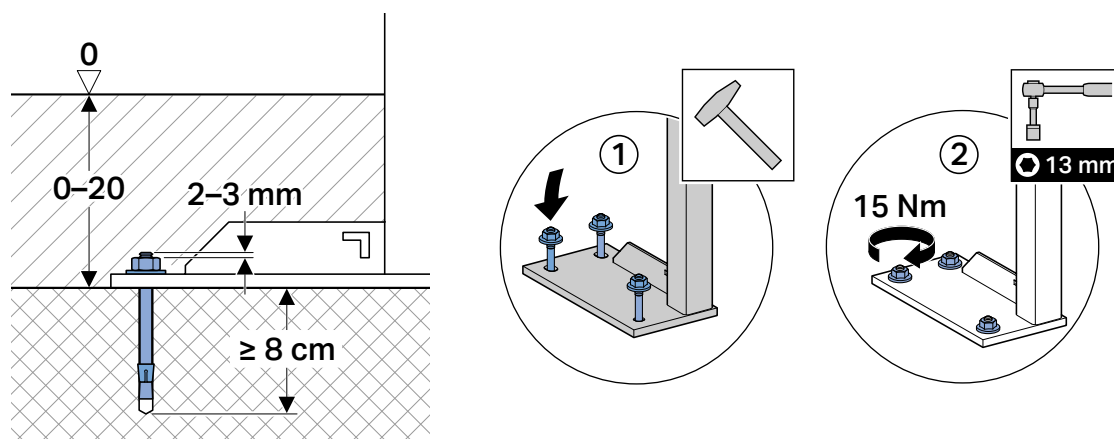


1 C

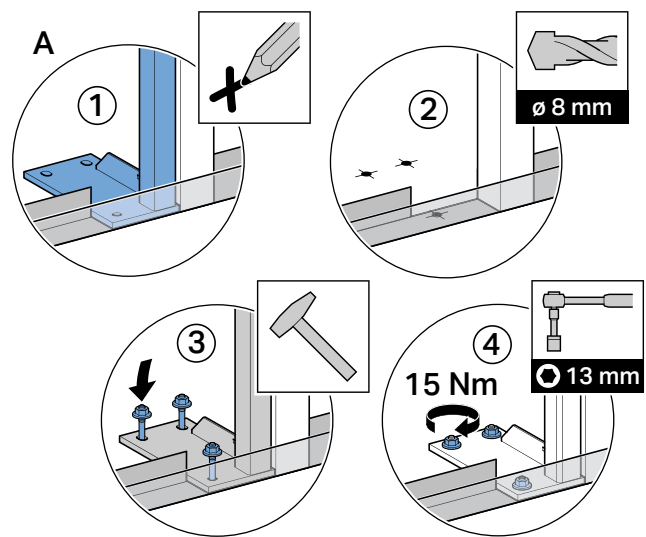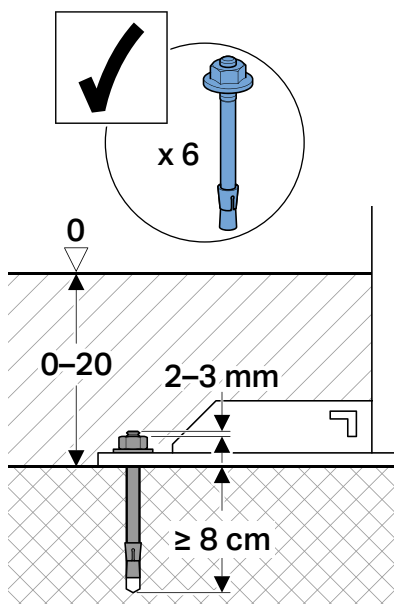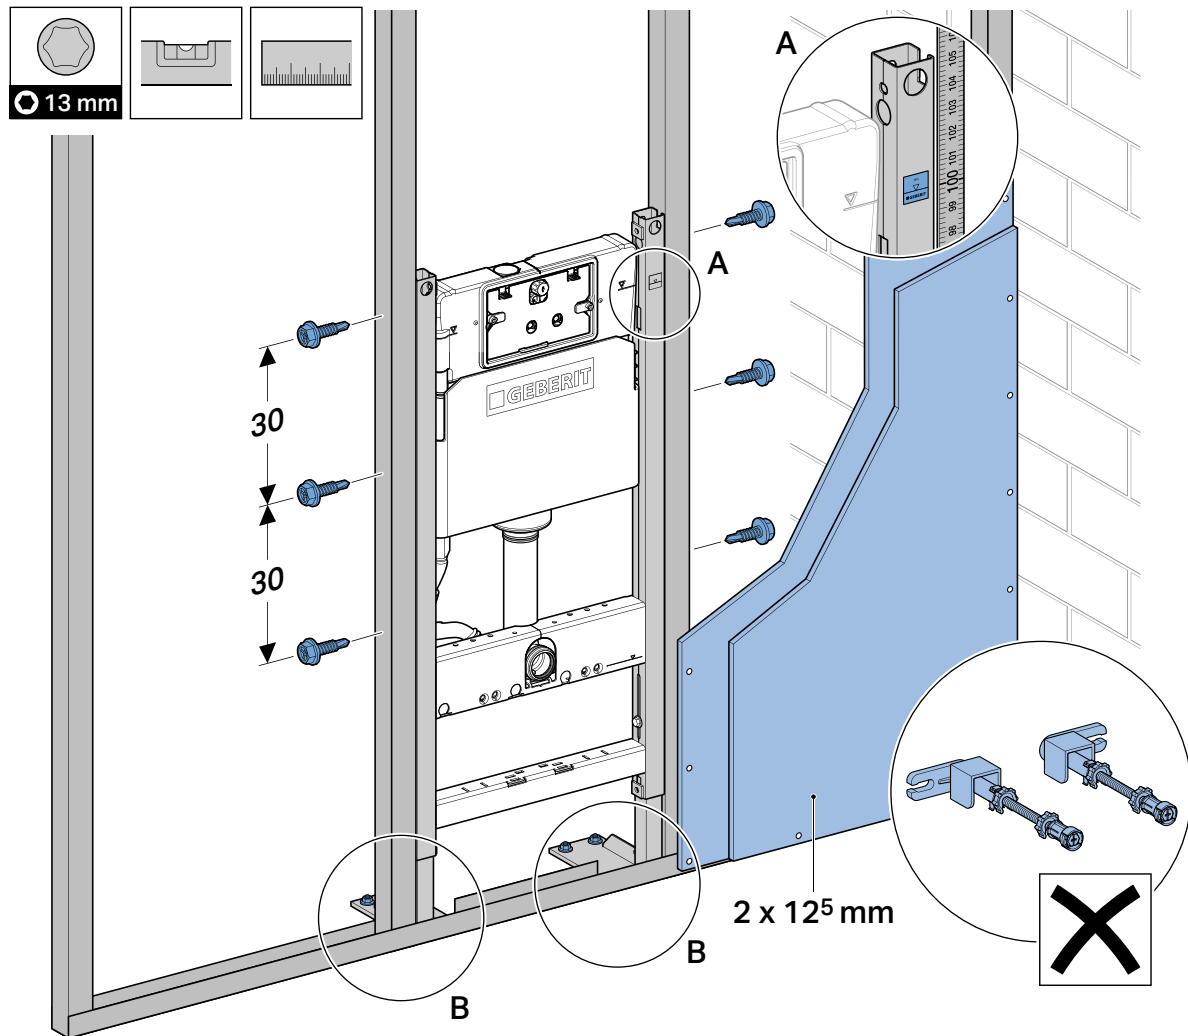


2


1

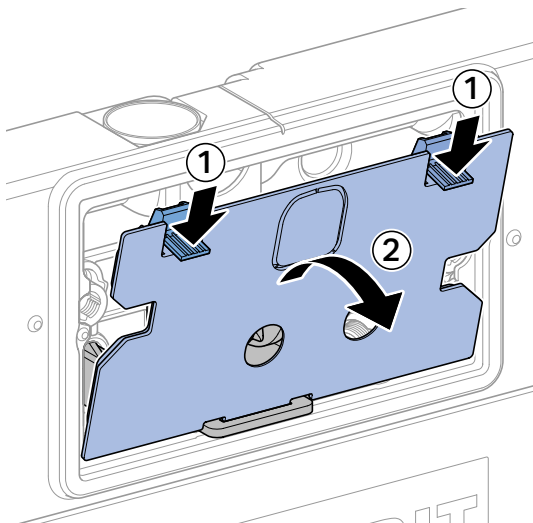


2

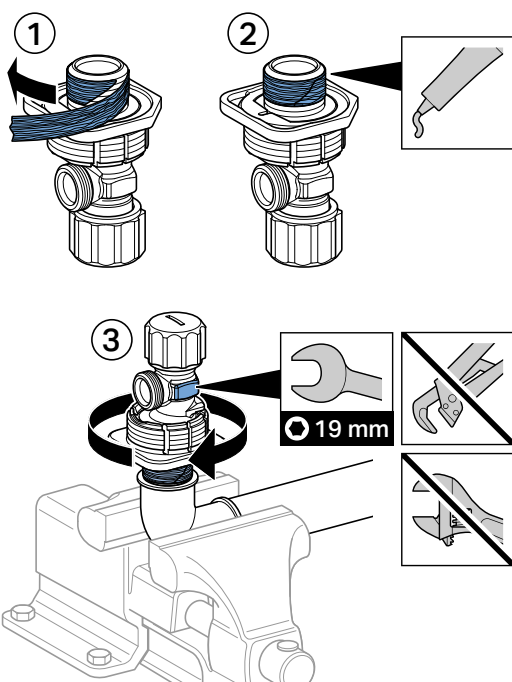


3

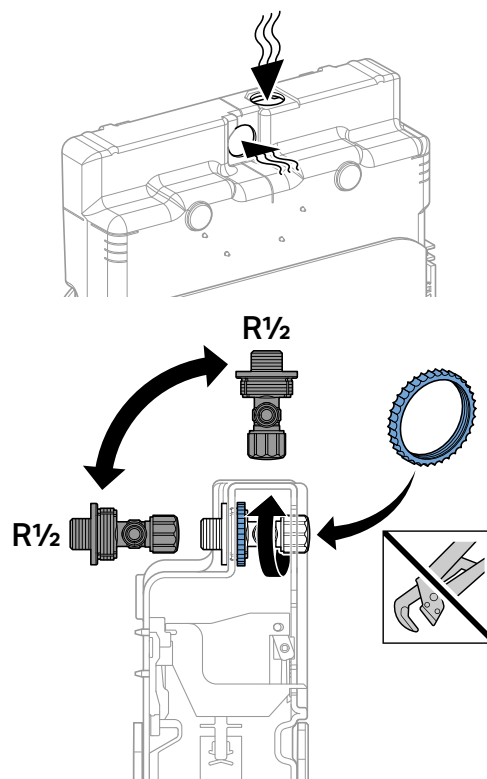


4

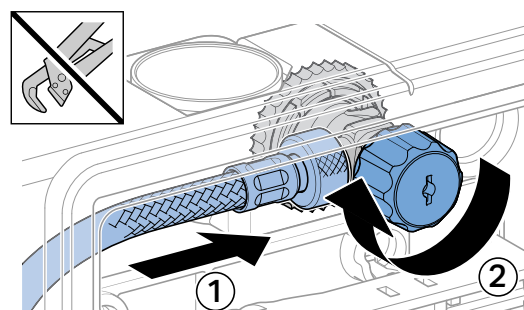


5

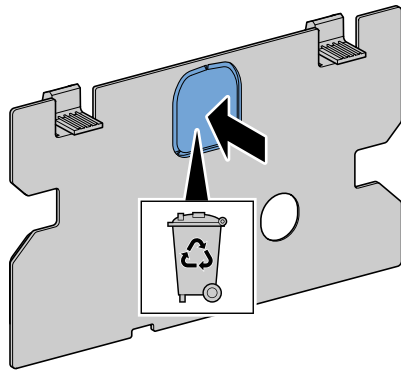


8

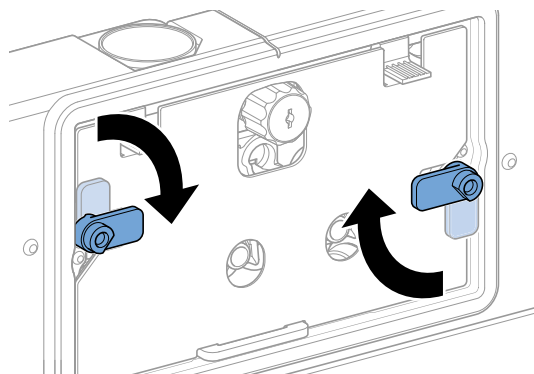


6

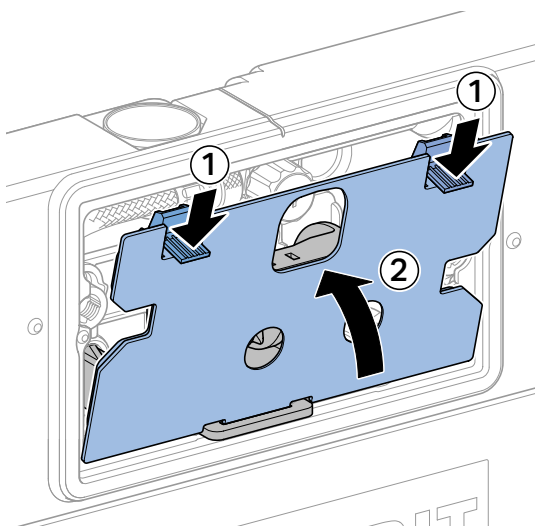


9

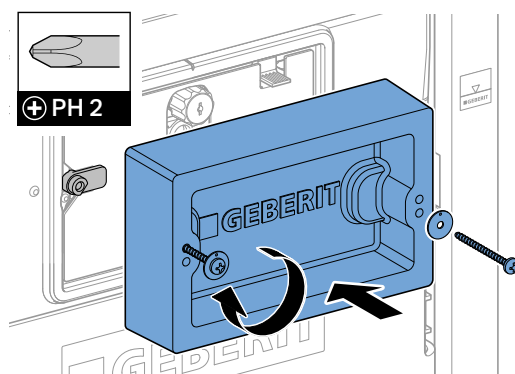


7

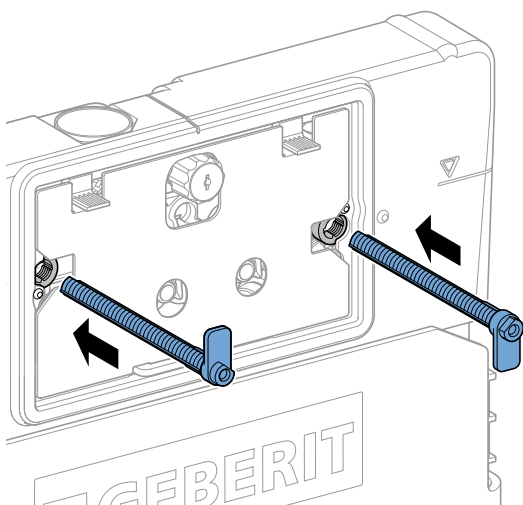


3

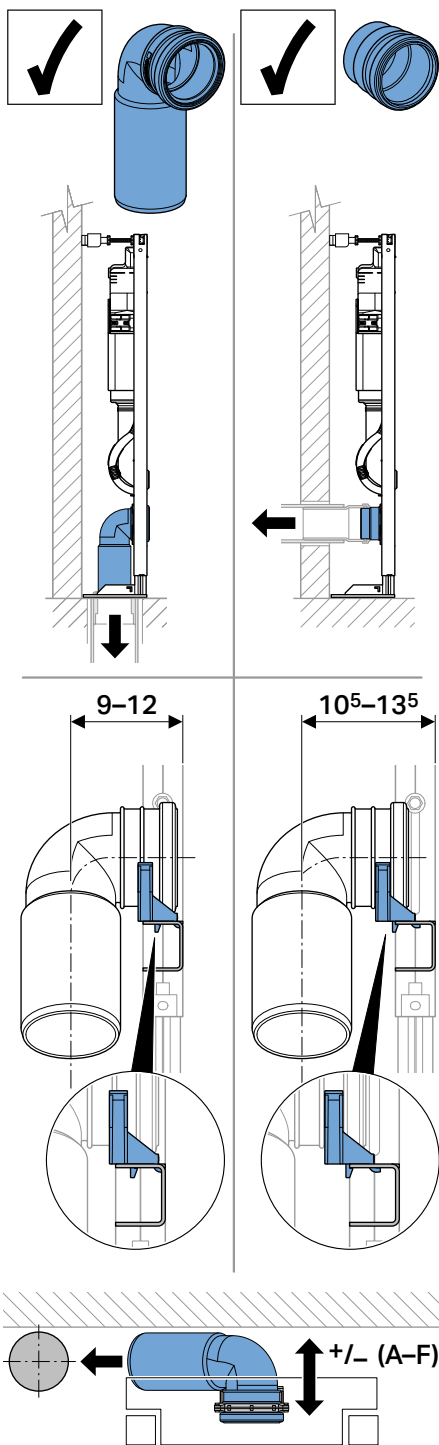


1

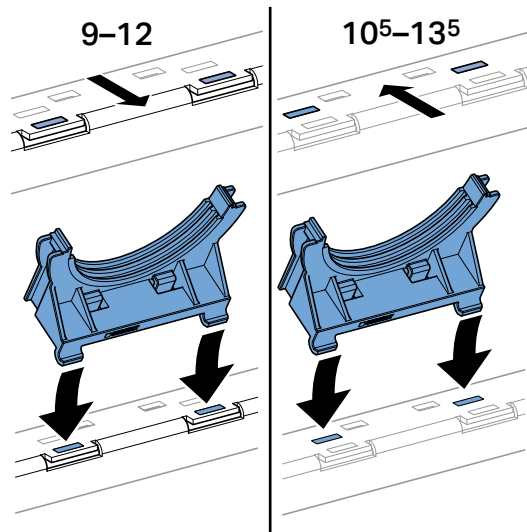


2

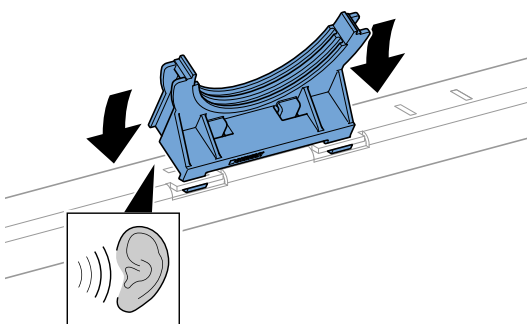


3

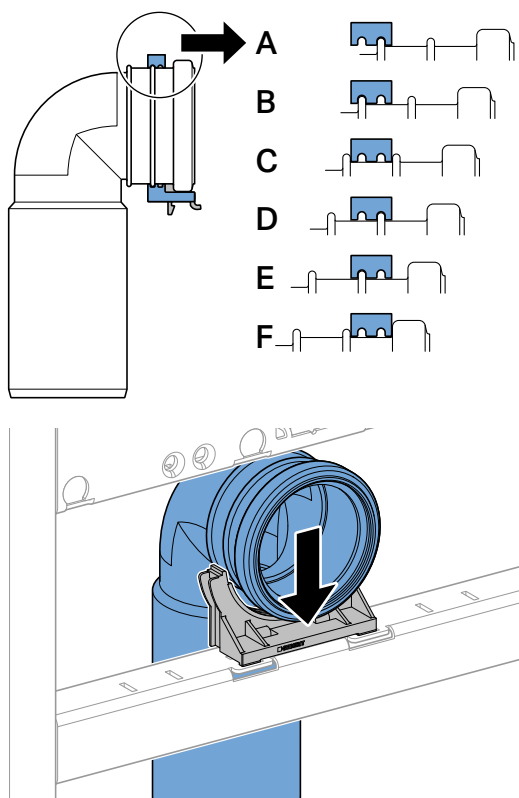


4

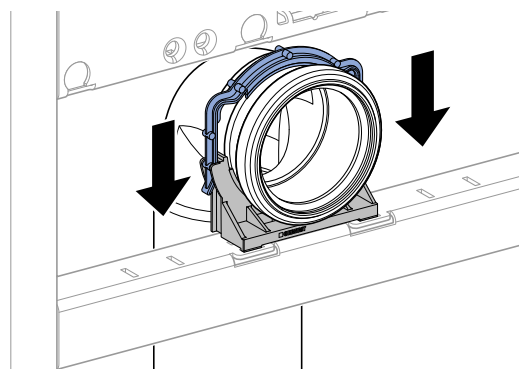

5





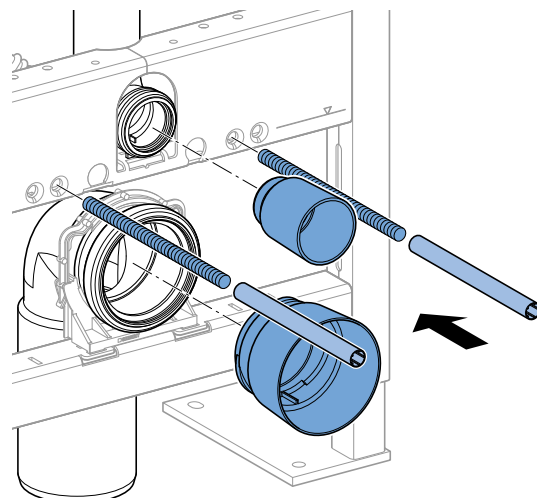


4

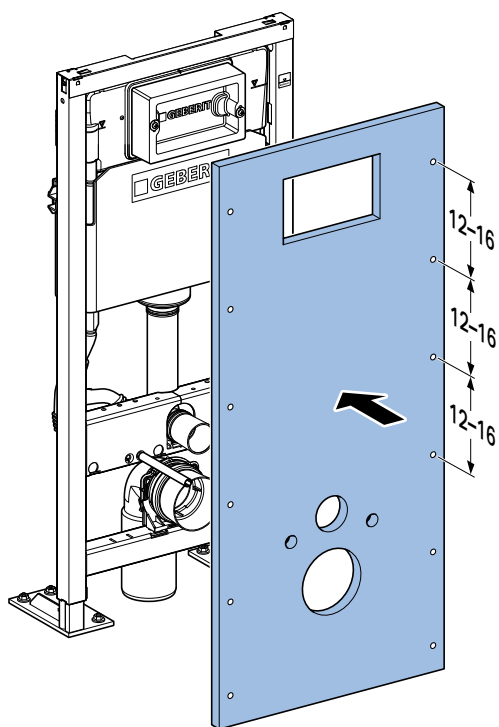


5


1

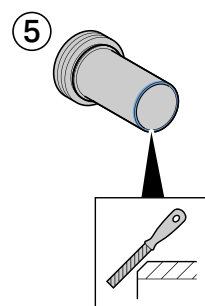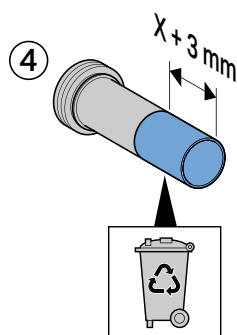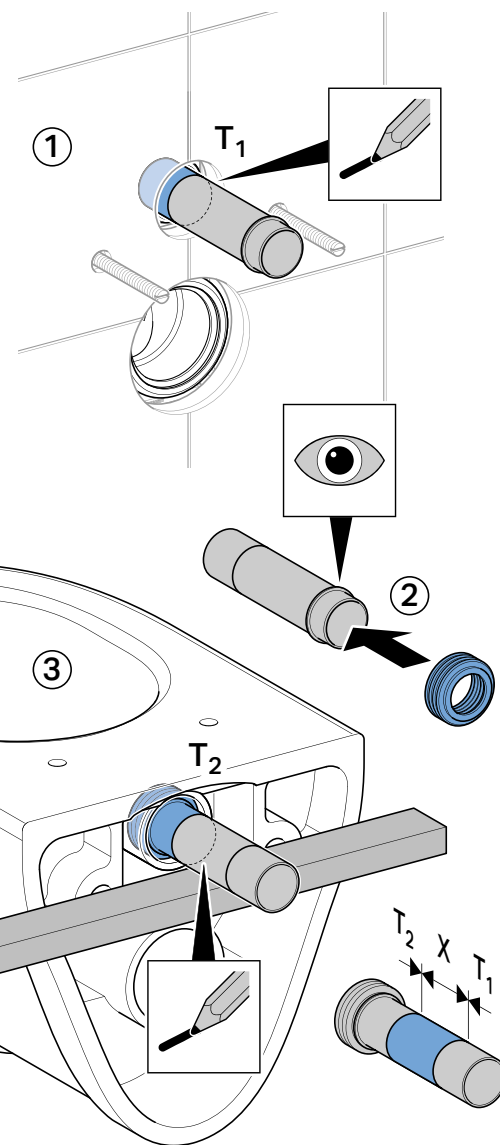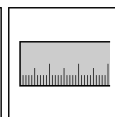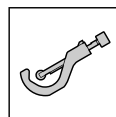


2

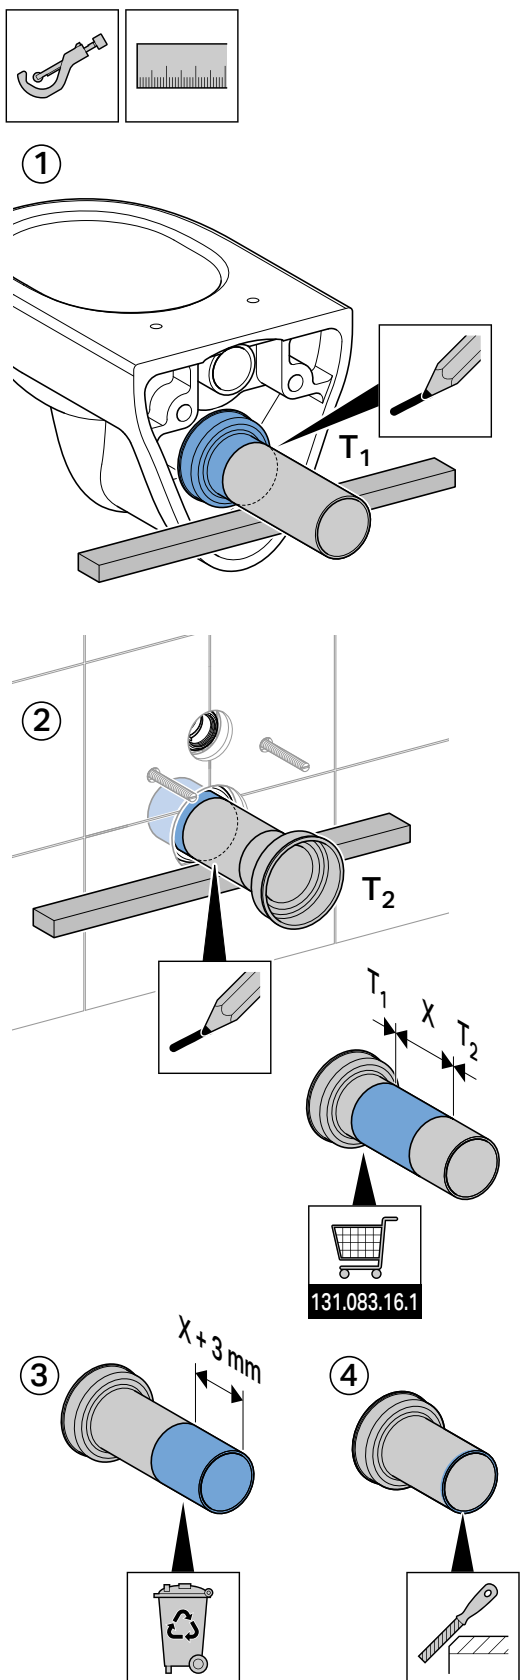


3

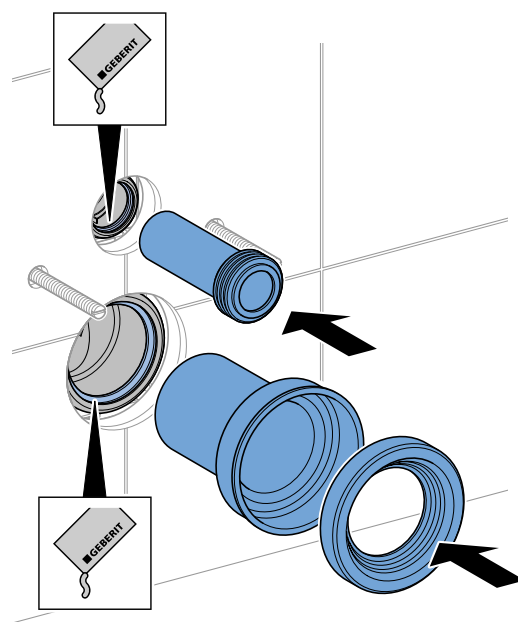



4

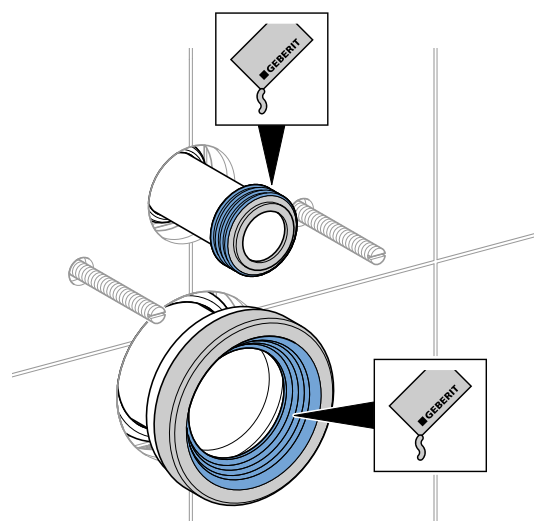


5

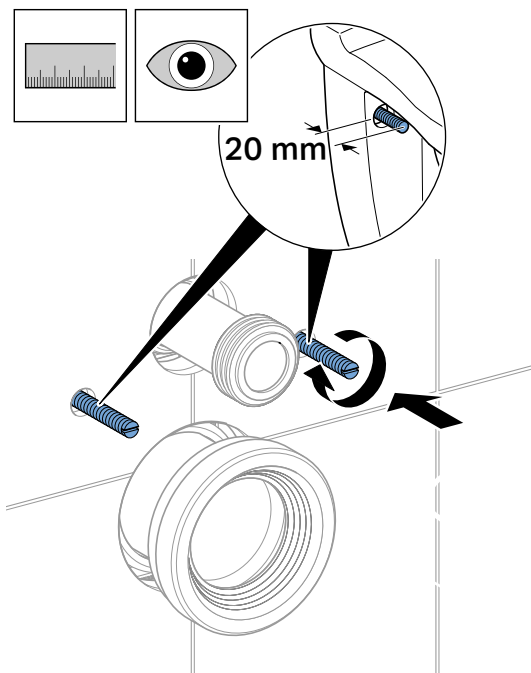

6

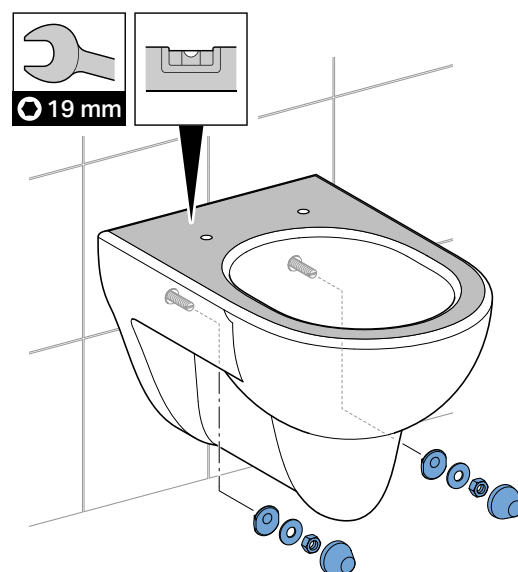
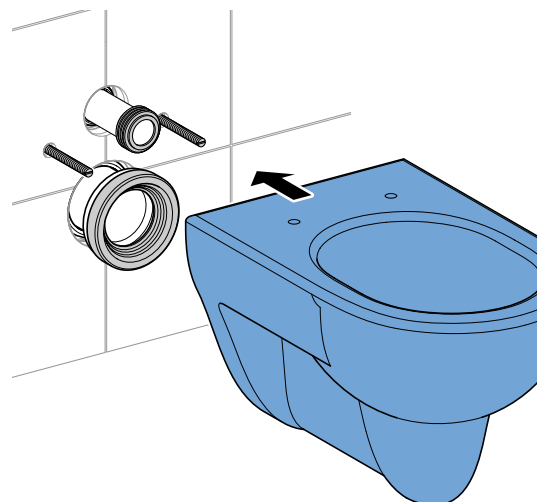


7

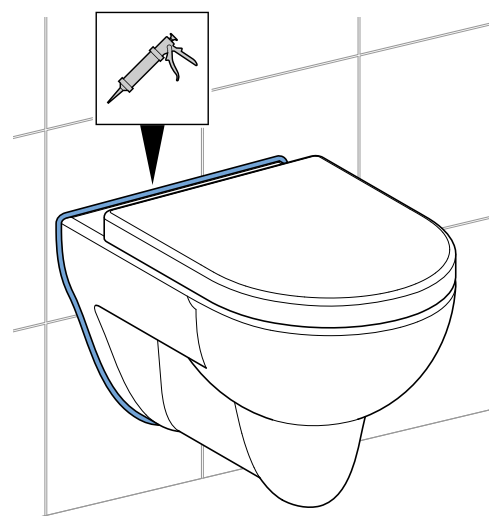


6


1

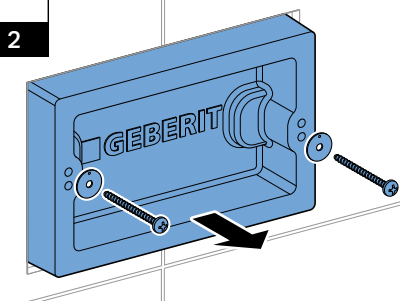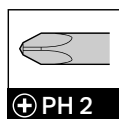


2

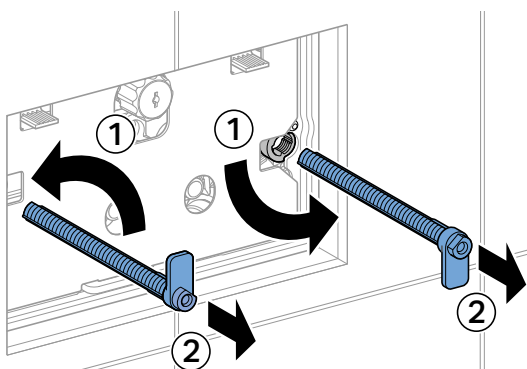


3

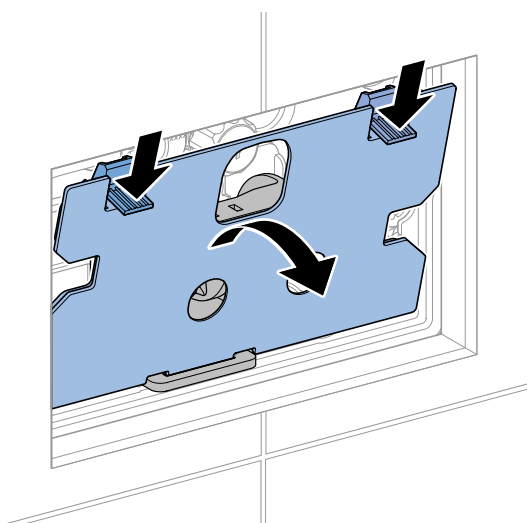


4

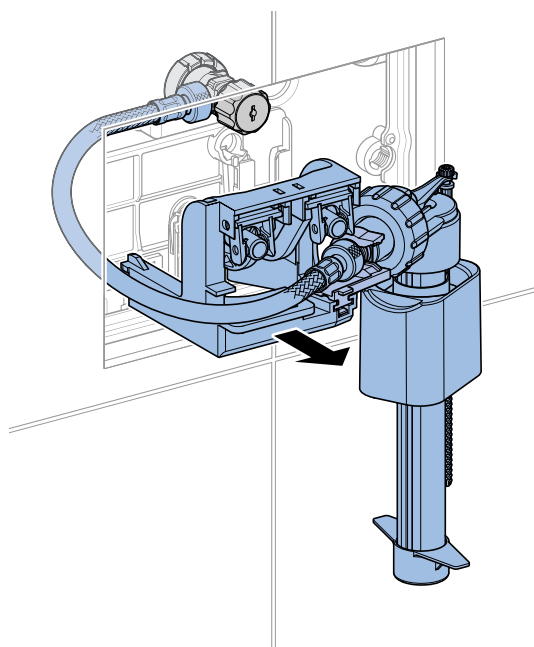


5

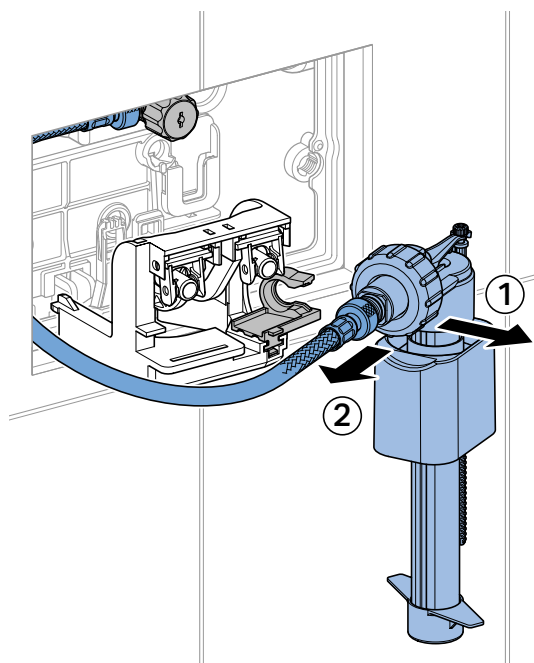


6

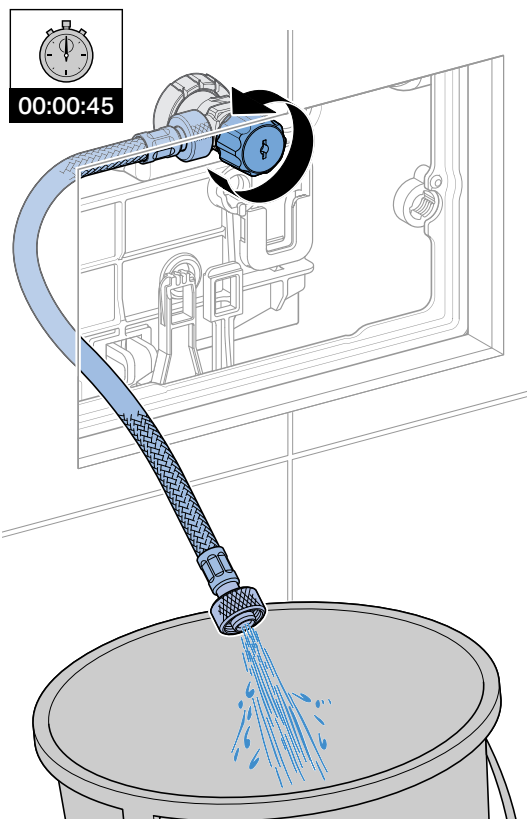


7

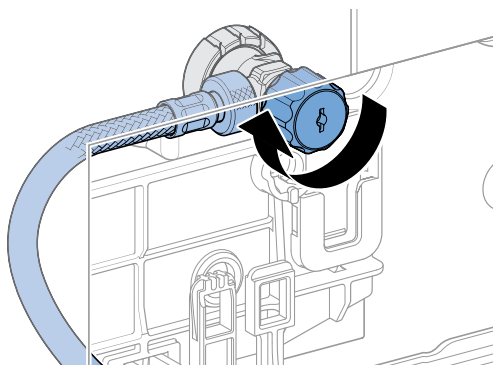


8

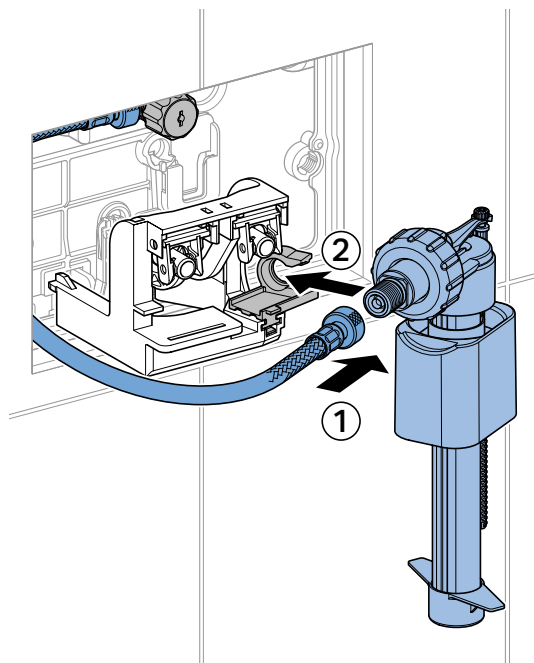


9

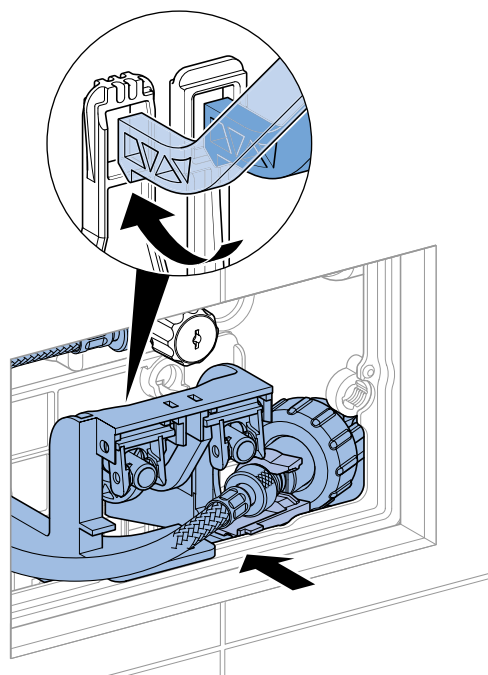


10

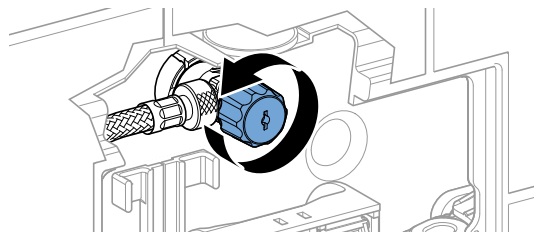



11

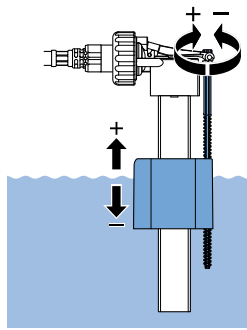


12

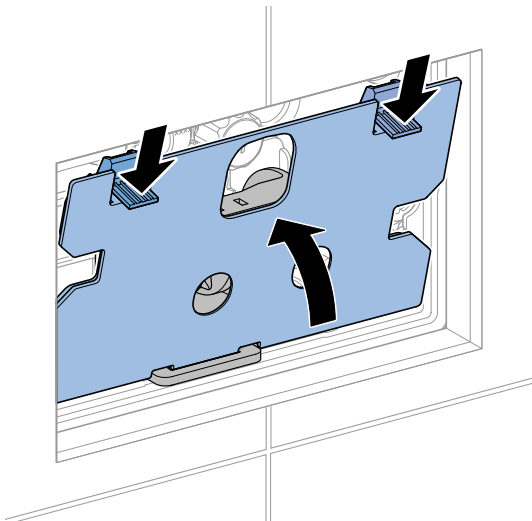


13

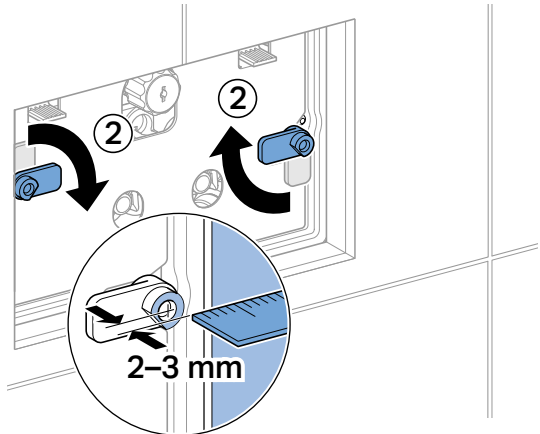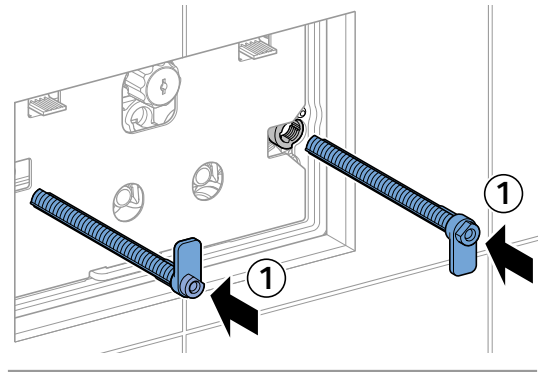



14

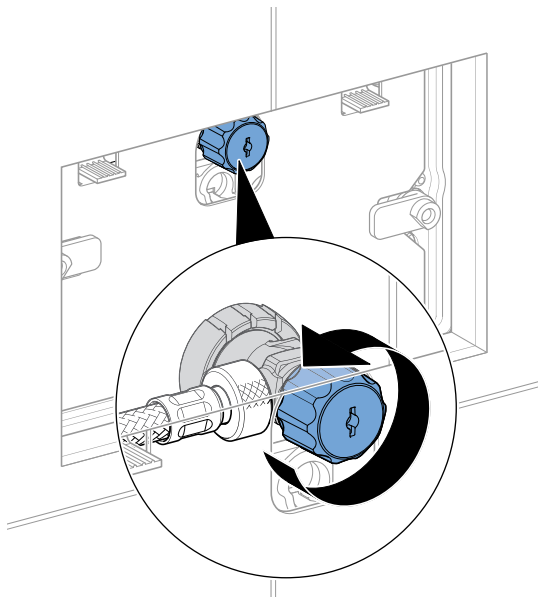

15

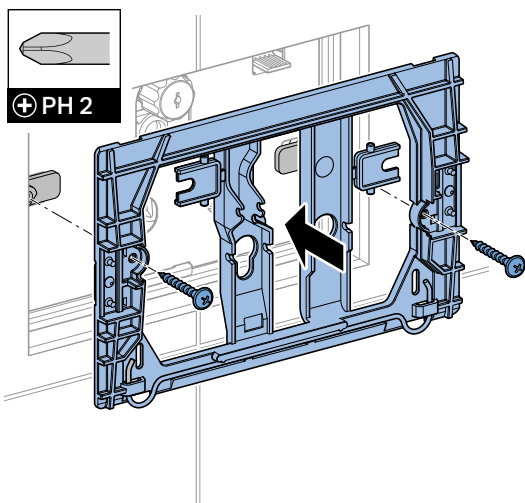


i

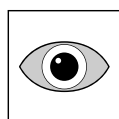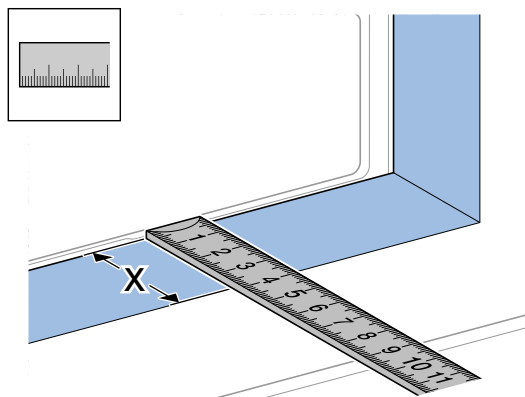



$X \geq 30 \text{ mm}$




$X \leq 30 \text{ mm}$

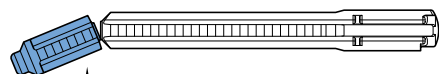


16

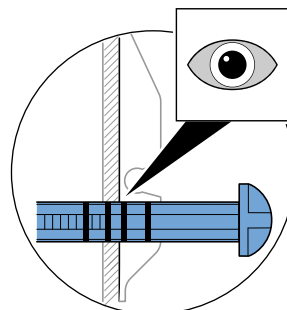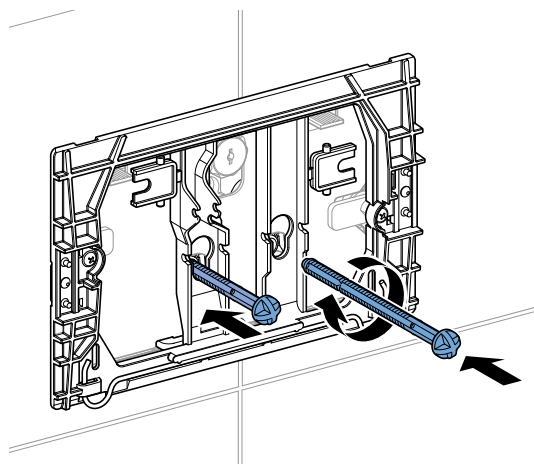


17

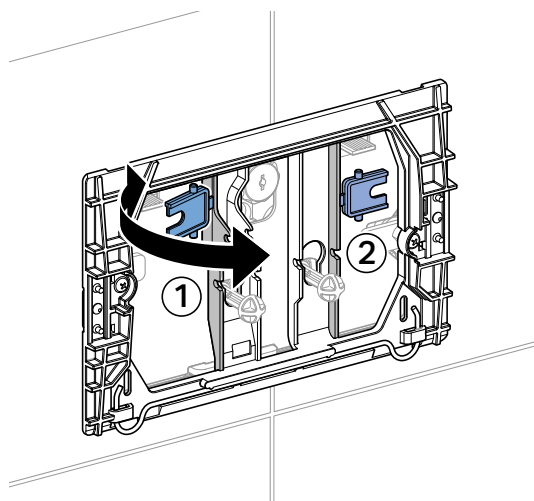


18

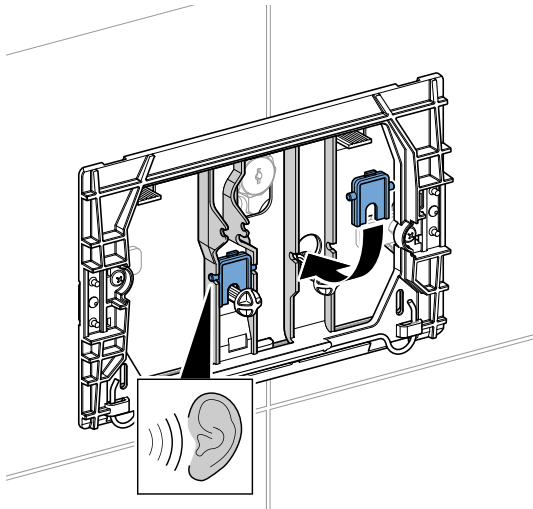

19

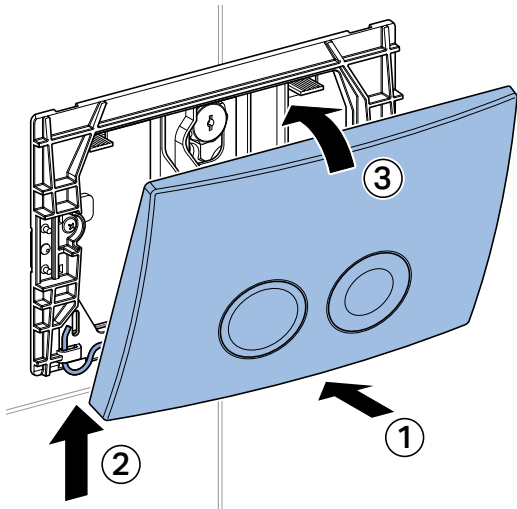

20

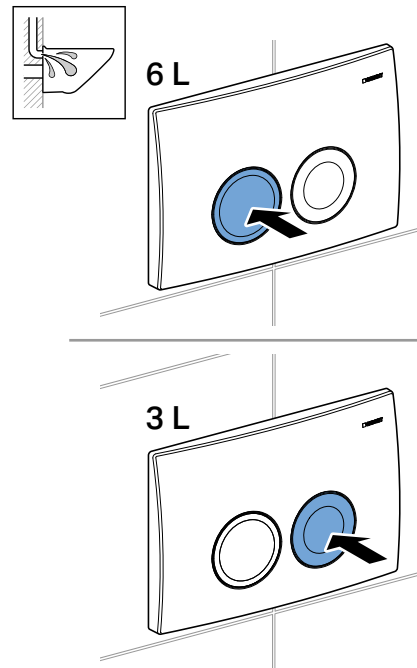

Geberit International AG
Schachenstrasse 77, CH-8645 Jona
T +41 55 221 63 00 | F +41 55 221 6316
documentation@geberit.com
→ www.geberit.com

